




Holzwerke

Ladenburger

21 x 146 Blockhausprofil

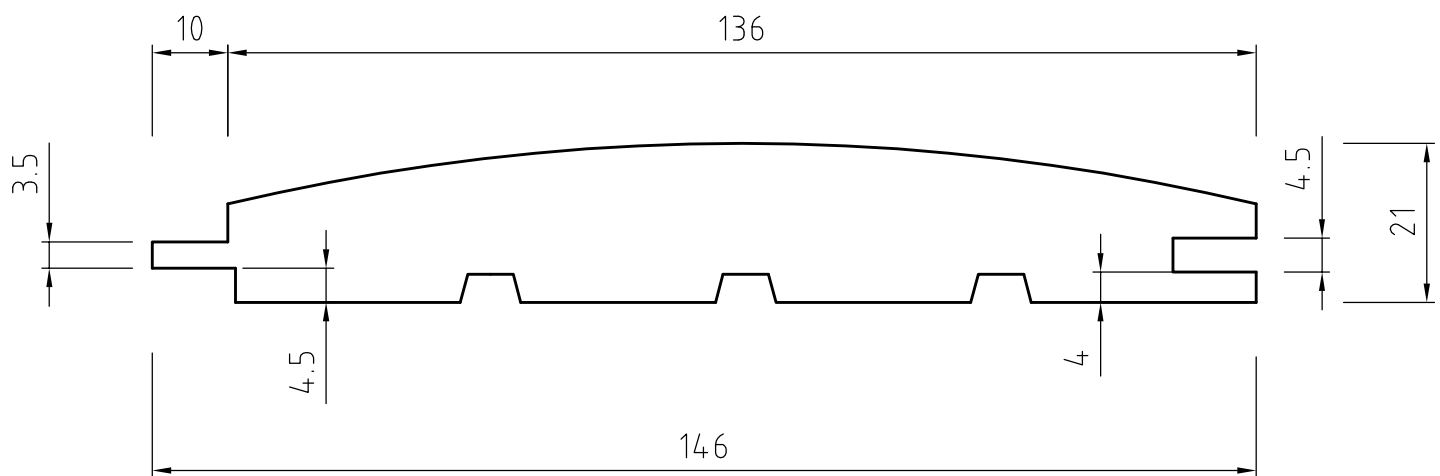

						Oberfläche gehobelt	Maßstab 1:1	Position - Menge -	
							- Holzart: Fichte -		
					Datum	Name	21 x 146 Blockhaus		
				Bearb.	01.12.2007				
				Gepr.					
				Norm	68122				
							- V. Ladenburger GmbH & Co KG		Blatt
									-
									Bt
Zust.	Änderungen	Datum	Name	Dateiname					